

جدول التشطيبات

الفرغ	أرضيات	حوائط	أسقف	وزرات


جدول الفتحات

1- الشبائيك

البيجين	العدد	المقاسات



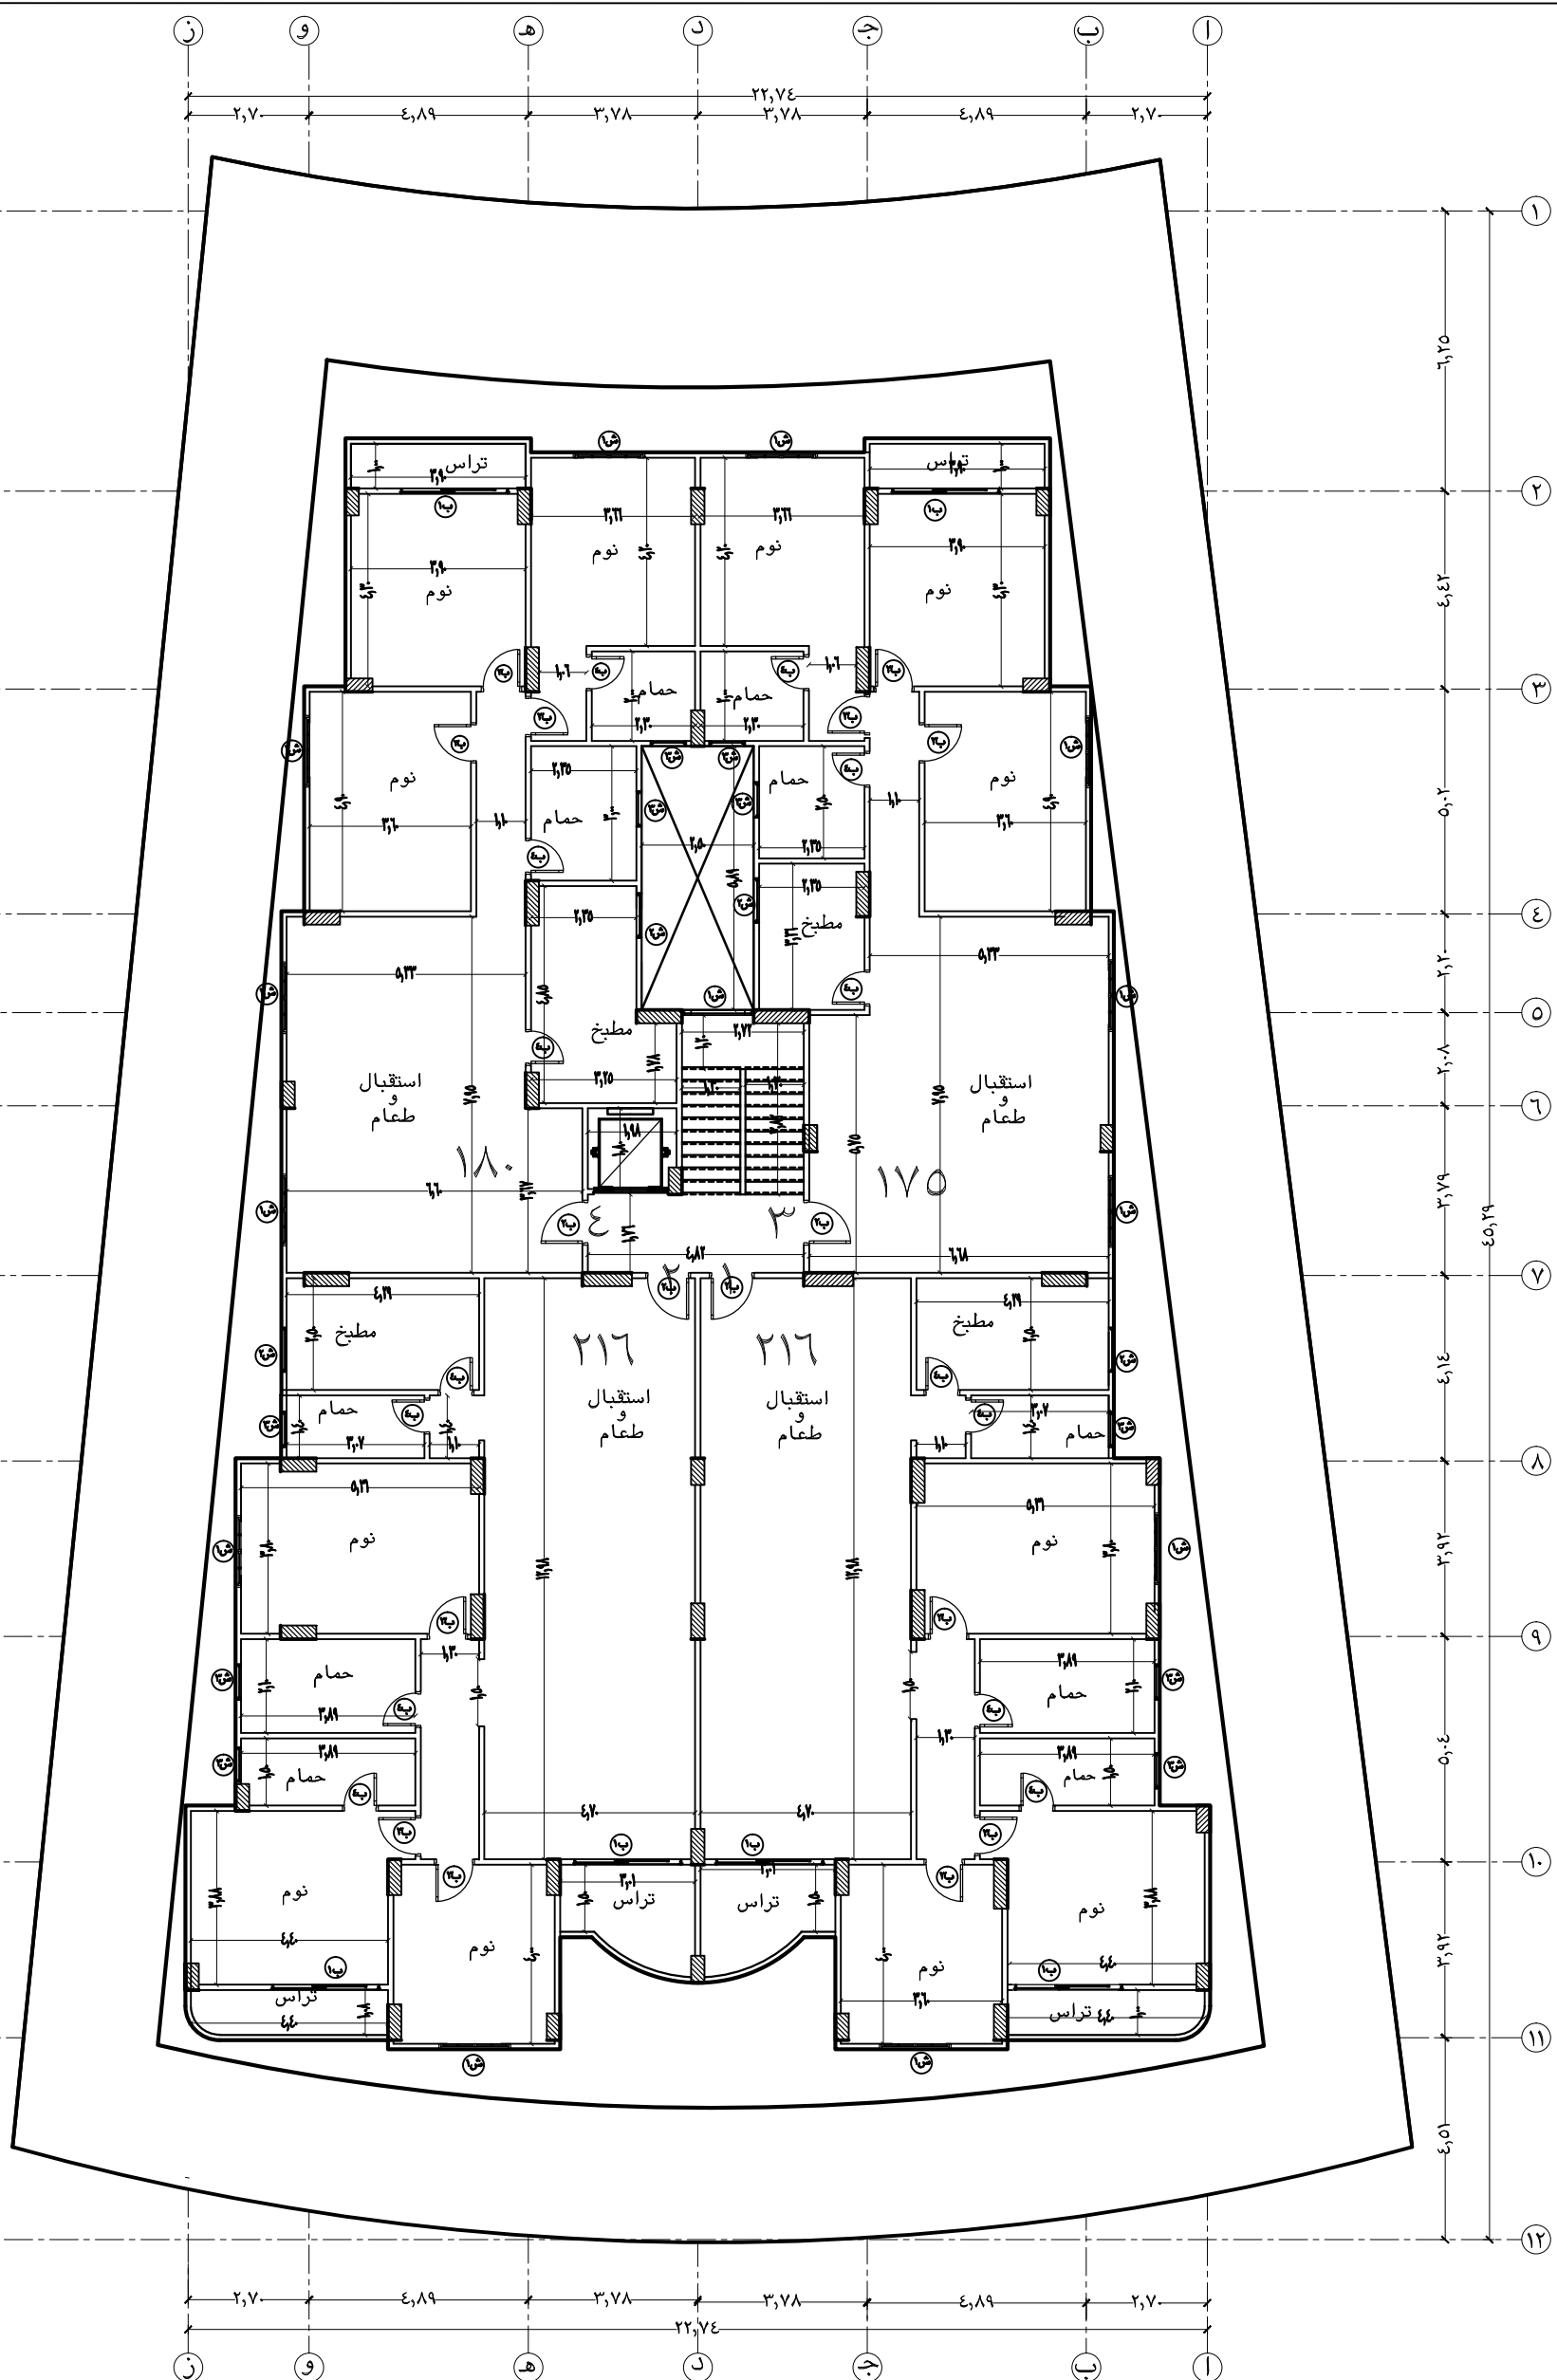

التاريخ	تصميم	مراجعة	اعتماد
٢٠١٥			
الاستشاري	شركة اعمار الدلتا		
المالك	للمقاولات و الاستثمار العقاري		
اسم اللوحة	المساقط الافقي للدور المكتبر		
مقياس الرسم	٥/١ رقم اللوحة معماری ٣		